


ผังการก่อสร้างรายละเอียดน้ำและวางท่อ คสล.บ้านเหล่ากกทุ่ง หมู่ที่ 7 ตำบลสวนหม่อน อำเภอเมืองจัตวีร์ จังหวัดขอนแก่น



เหนือ  
1

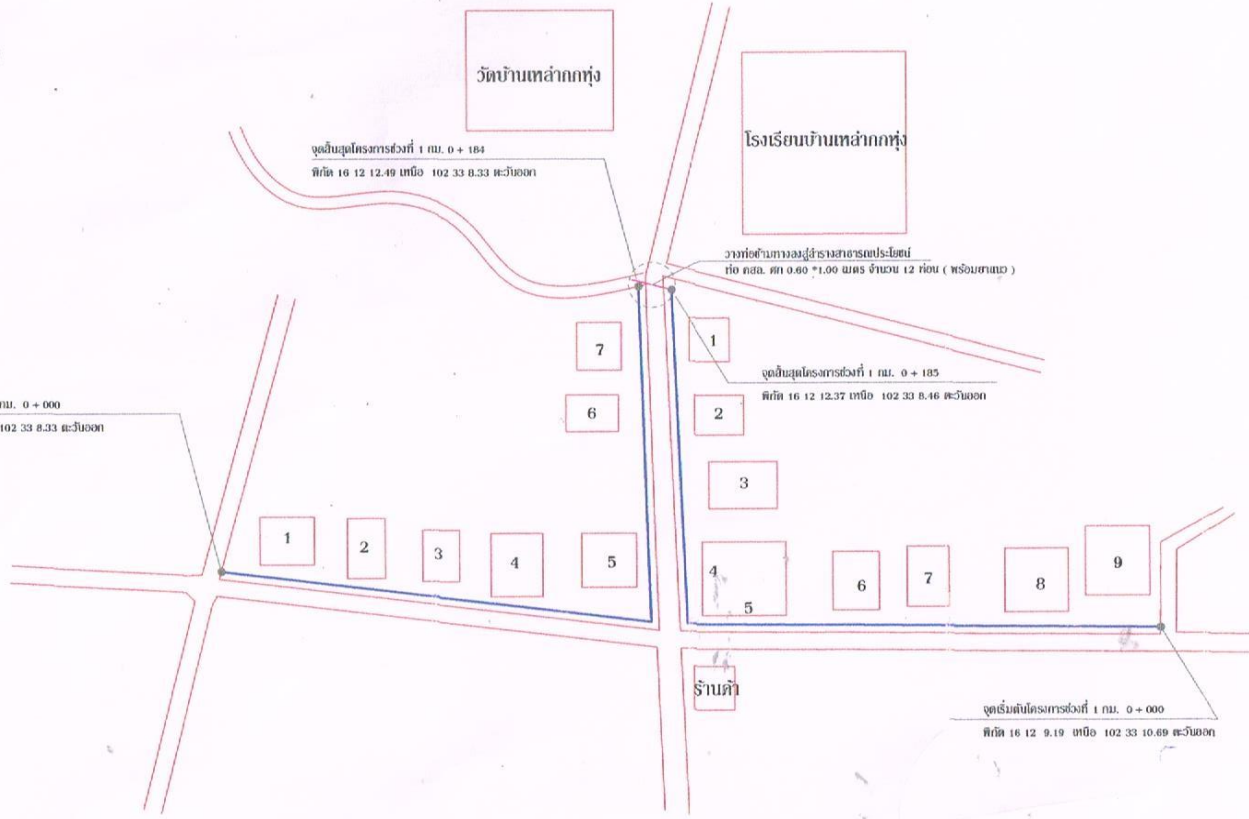

จุดวางท่อคอนกรีตเสริมเหล็ก คก.0.40\*1.00 เมตร ช่วงที่ 1 จำนวน 35 ท่อน

จุดวางท่อคอนกรีตเสริมเหล็ก คก.0.40\*1.00 เมตร ช่วงที่ 2 จำนวน 50 ท่อน


- 1. บ้านบางบุญมี จำนวน 5 ท่อน (ดิน)
- 2. บ้าน..... จำนวน 5 ท่อน (ดิน)
- 3. บ้านนายสมิทธิ์ จำนวน 5 ท่อน (ดิน)
- 4. บ้าน..... จำนวน 5 ท่อน (คอนกรีต)
- 5. บ้านนายสมคิด จำนวน 5 ท่อน (ดิน)
- 1. บ้าน..... จำนวน 5 ท่อน (ดิน)
- 1. บ้าน..... จำนวน 5 ท่อน (ดิน)

- 1. บ้านบางบุญมี จำนวน 5 ท่อน (ดิน)
- 2. บ้านบางทองอยู่ จำนวน 5 ท่อน (ดิน)
- 3. บ้านนายสะอาด จำนวน 6 ท่อน (คอนกรีต)
- 4. บ้านนายวิฑิต จุดที่ 1 จำนวน 6 ท่อน (คอนกรีต)
- 5. บ้านนายวิฑิต จุดที่ 2 จำนวน 6 ท่อน (คอนกรีต)
- 6. บ้าน..... จำนวน 5 ท่อน (ดิน)
- 7. บ้าน..... จำนวน 5 ท่อน (ดิน)
- 8. บ้านนายสาคร จำนวน 5 ท่อน (ดิน)
- 9. บ้านนายปัญญา ( ดิน ) + ถนน คสล. เข้าย่อย จำนวน 12 ท่อน

ชื่อแบบ / เลขที่แบบ	แผ่นที่
โครงการก่อสร้างรายละเอียดน้ำและวางท่อ คสล. บ้านเหล่ากกทุ่ง ม. 7	1 / 1
เขียนแบบ	
( นายสุตพงษ์ ไชหมั่น ) ผู้ช่วยช่างโยธา	
ตรวจสอบ	
( นายเฉลิม โคตรกา ) ผู้อำนวยการกองช่าง	
เห็นชอบ	
( นางสุกัญญา เพ็ชรรัตน์ ) ปลัดองค์การบริหารส่วนตำบลสวนหม่อน	
อนุมัติ	
( นายธนเสกข์ มีสังข์ทอง ) นายกองค์การบริหารส่วนตำบลสวนหม่อน	
สถานที่ก่อสร้าง	
บ้านเหล่ากกทุ่ง หมู่ที่ 7	

PRODUCED BY AN AUTODESK EDUCATIONAL PRODUCT

PRODUCED BY AN AUTODESK EDUCATIONAL PRODUCT

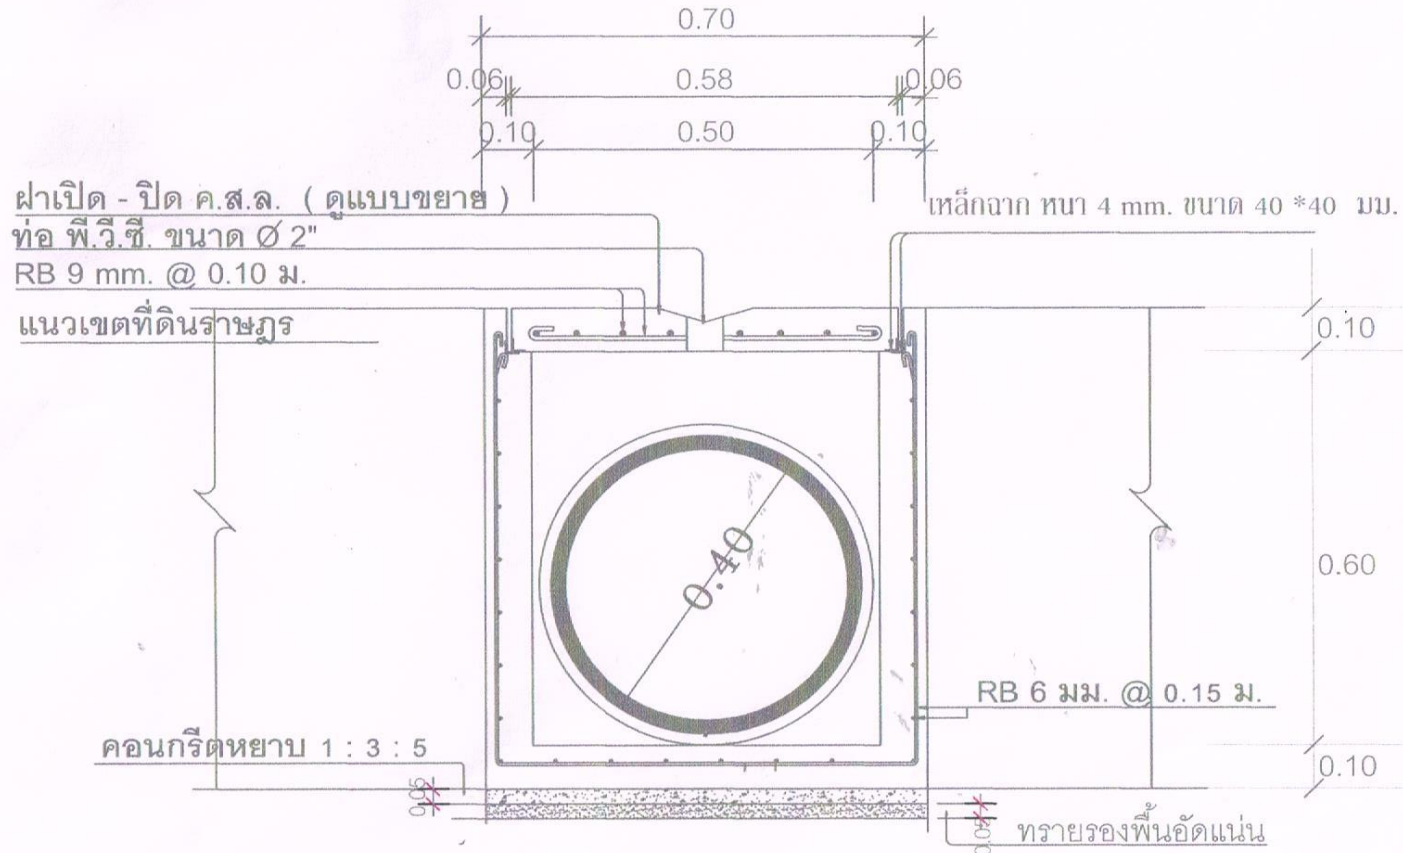

รูปตัด A - A  
NoScale



ชื่อแบบ / เลขที่แบบ	แผ่นที่
โครงการ : ก่อสร้างระบบน้ำดื่ม	1 / 2



เขียนแบบ  
( นายสุเทพพงษ์ ใจหมั่น )  
ผู้ช่วยช่างโยธา

ตรวจ  
( นายเฉลิม โคตรทา )  
ผู้อำนวยการกองช่าง

เห็นชอบ  
( นายสุทัศน์ นีเพ็ชรรัตน์ )  
ปลัดองค์การบริหารส่วนตำบลสวนหม่อม

อนุมัติ  
( นายธนเสกข์ มีสังข์ทอง )  
นายกองค์การบริหารส่วนตำบลสวนหม่อม

สถานที่ก่อสร้าง  
บ้านเหล่ากตัญ หมู่ที่ 7 ต.สวนหม่อม  
อ.มัญจาคีรี จ.ขอนแก่น

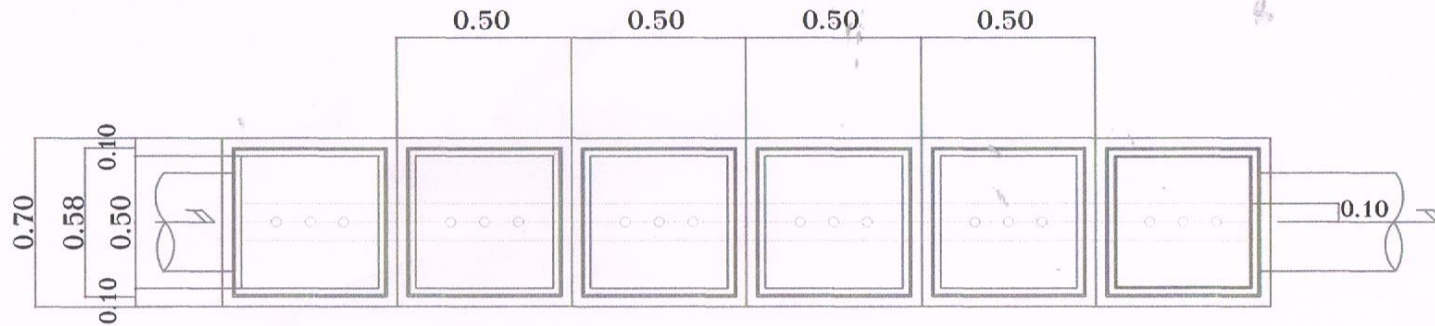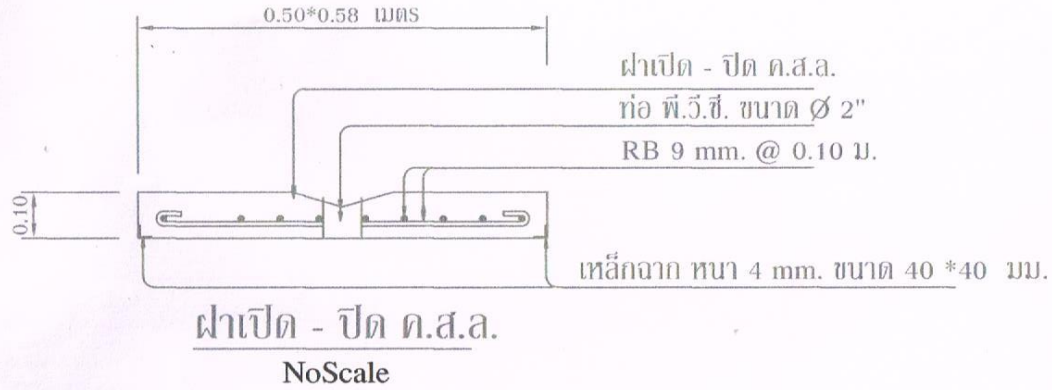

ชื่อแบบ / เลขที่แบบ	แผ่นที่
ใบสมร : ก่อสร้างระบบรักษา อด.	2 / 2

เขียนแบบ

( นายสุทธิพงษ์ ใจหมั่น )  
( ผู้ช่วยช่างโยธา )

ตรวจสอบ

( นายเฉลิม โตตรา )  
( ผู้อำนวยการกองช่าง )

เห็นชอบ

( นายสุทธิพงษ์ เพ็ชรรัตน์ )  
ปลัดองค์การบริหารส่วนตำบลสวนหม่อน

อนุมัติ

( นายธนเสฏฐ์ มีสังข์ทอง )  
นายกองค์การบริหารส่วนตำบลสวนหม่อน

สถานที่ก่อสร้าง

บ้านเหล่ากุดทุ่ง หมู่ที่ 7 ต.สวนหม่อน  
อ.มัญจาคีรี จ.ขอนแก่น